POHLED NA BRÁNU

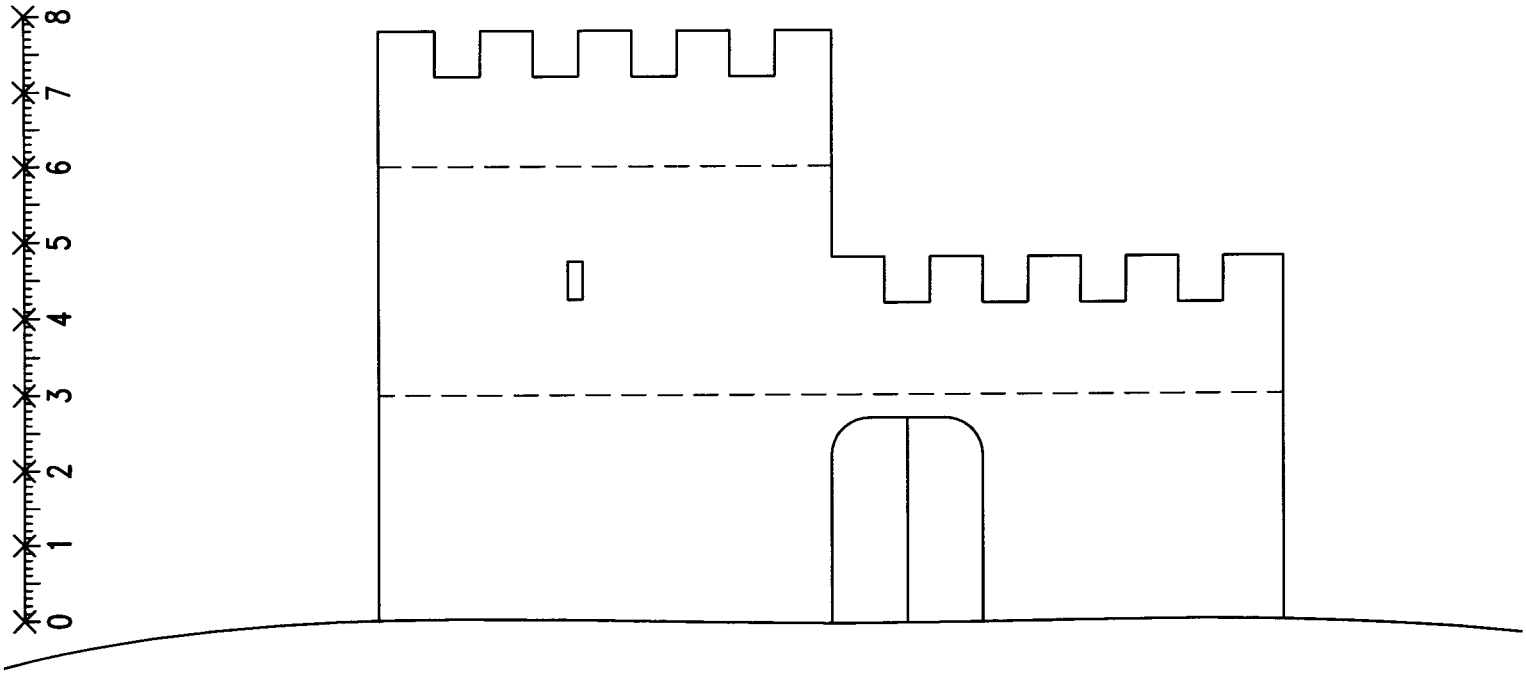

ŘEZ BRÁNOU S POHLEDEM NA VĚŽ

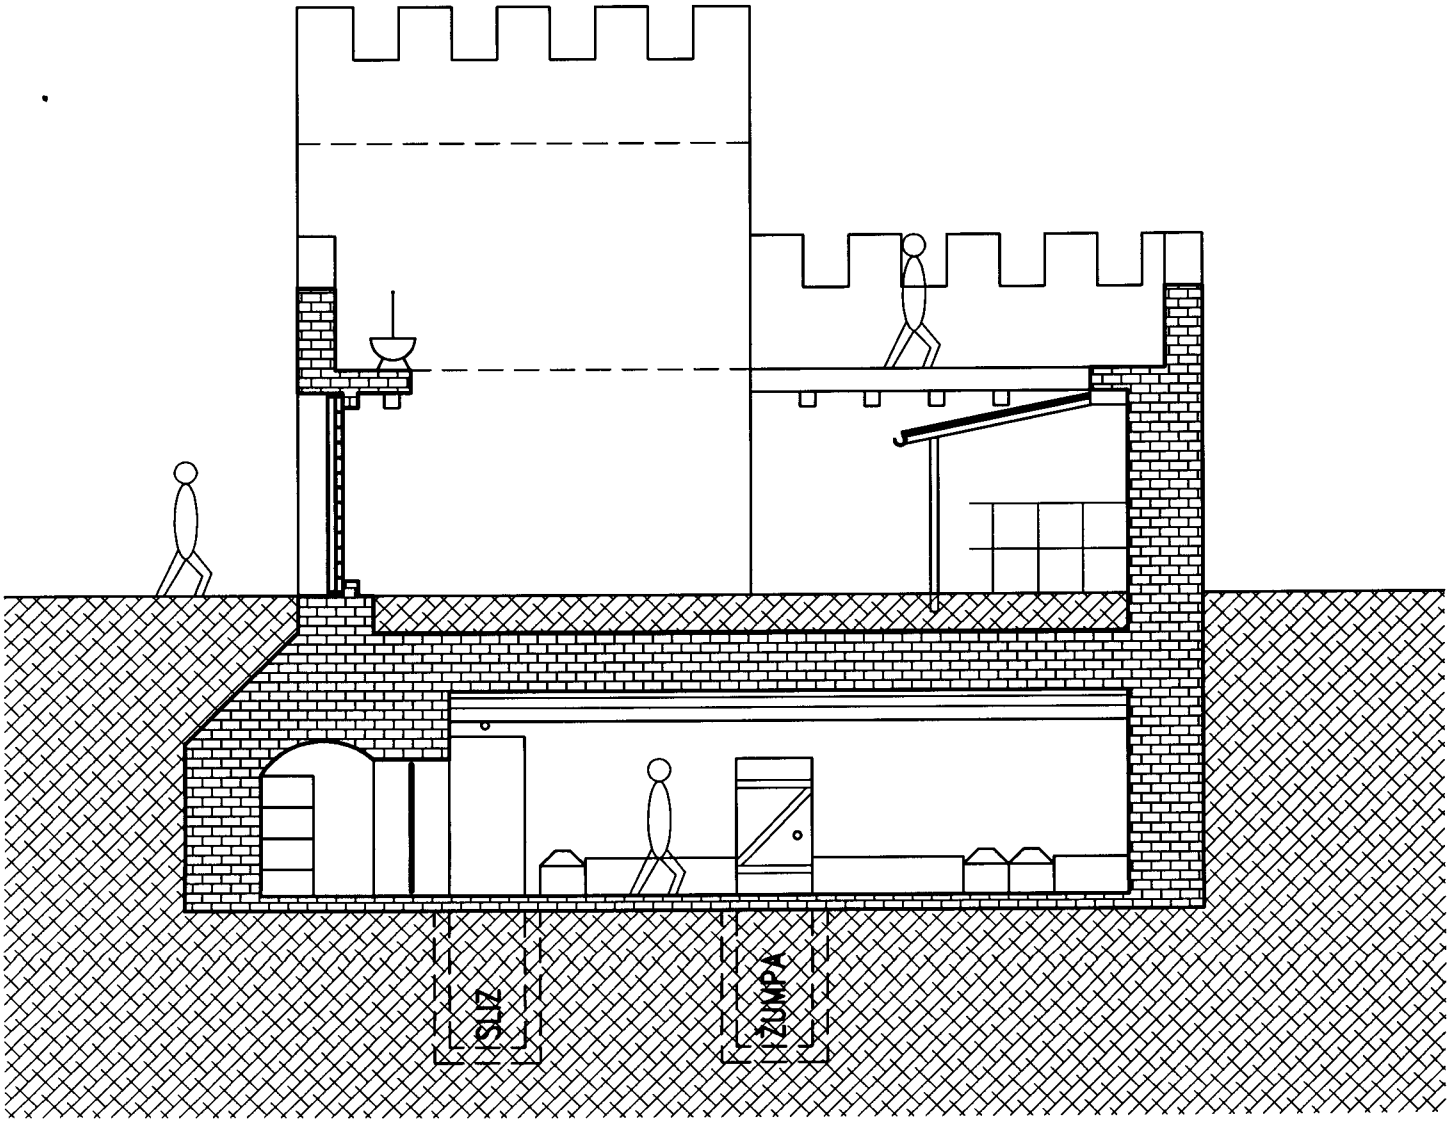

1. PATRO

DVEŘE POBITÉ OCELÍ

DŘEVĚNÉ DVEŘE

0 1 2 3 4 5 6

VĚŽ

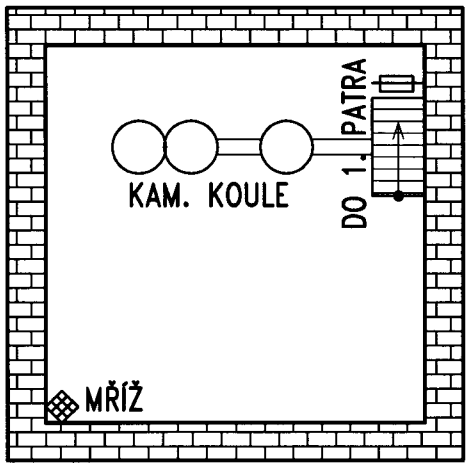

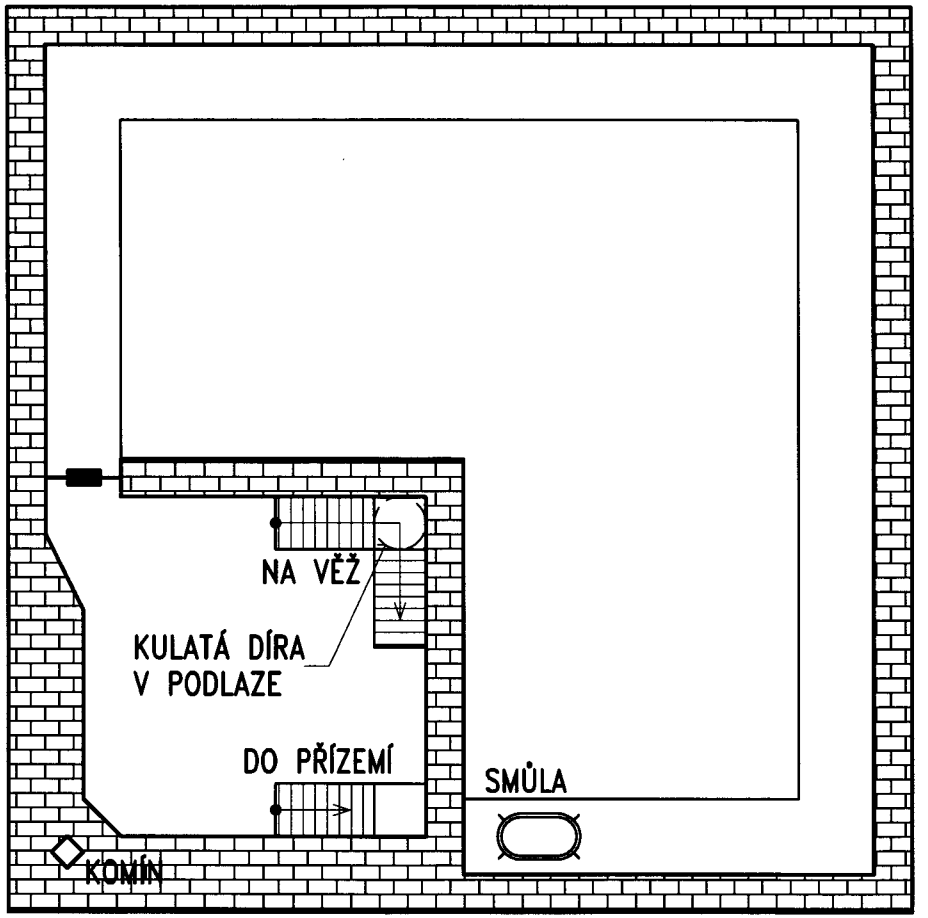

PŘÍZEMÍ

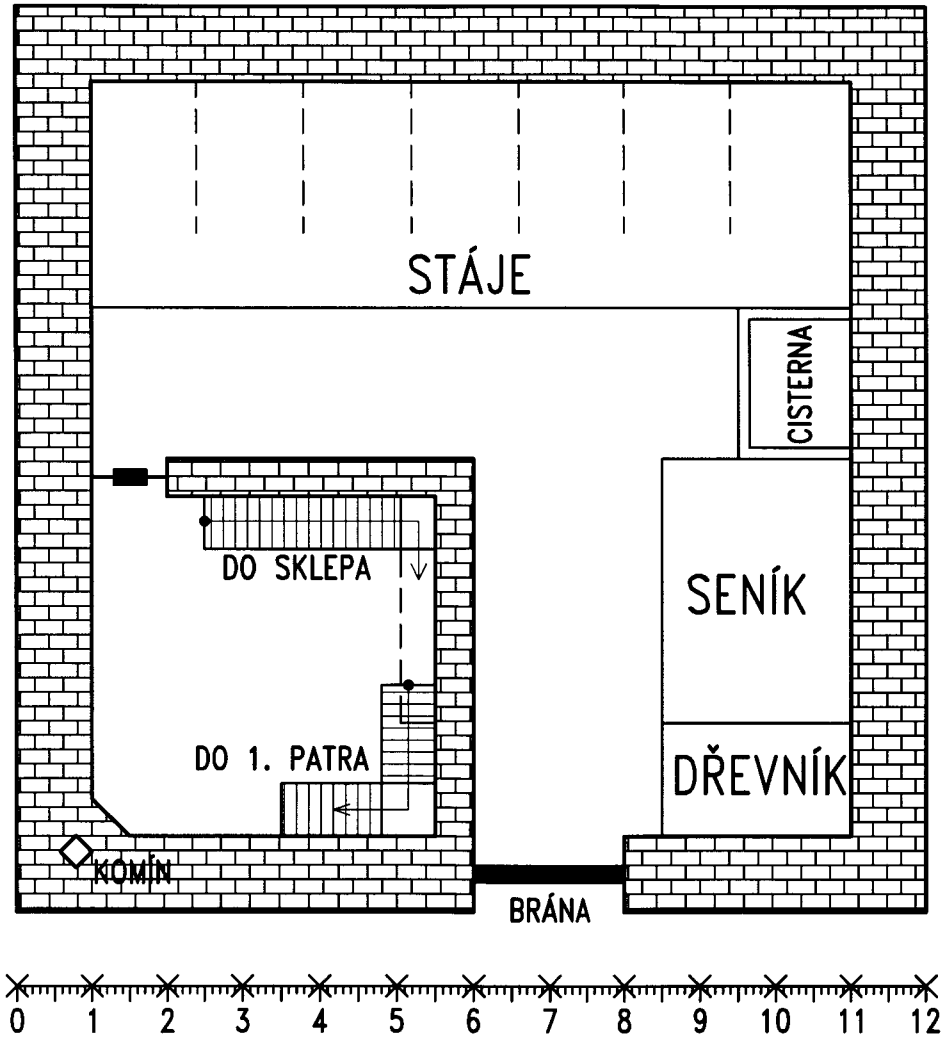
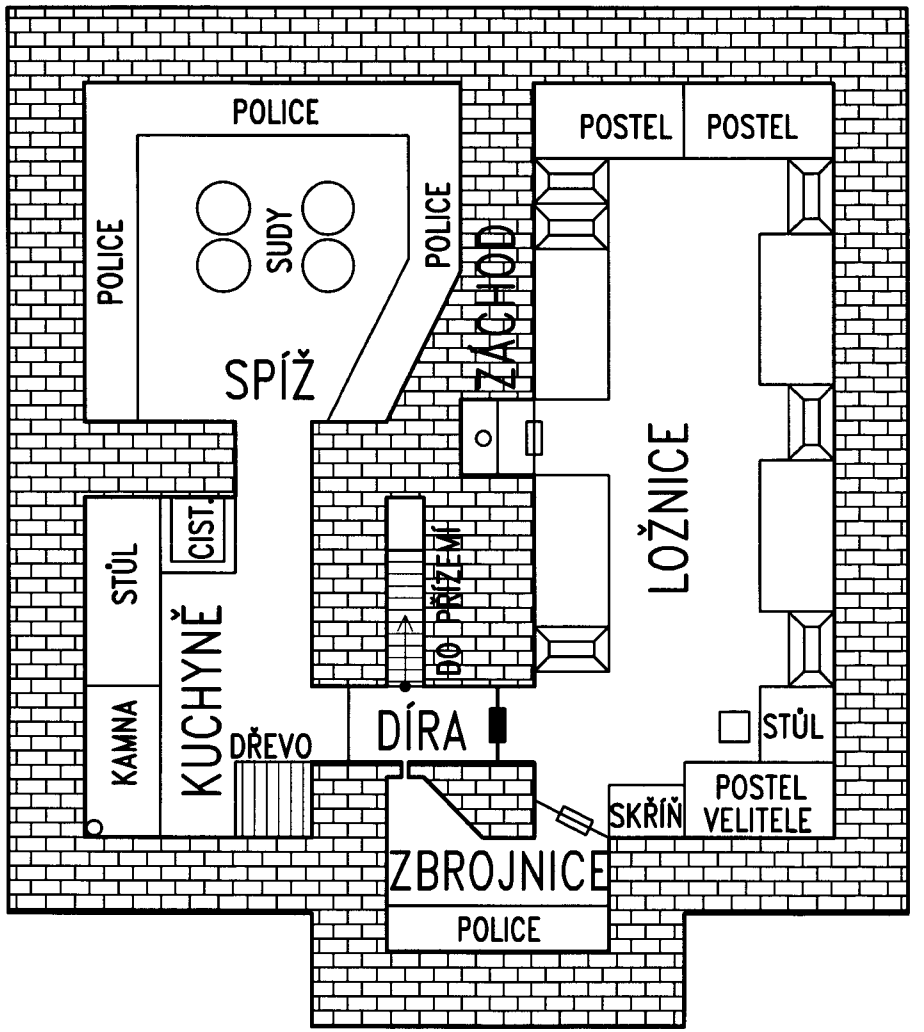
SKLEP