



POHLED NA BRÁNU

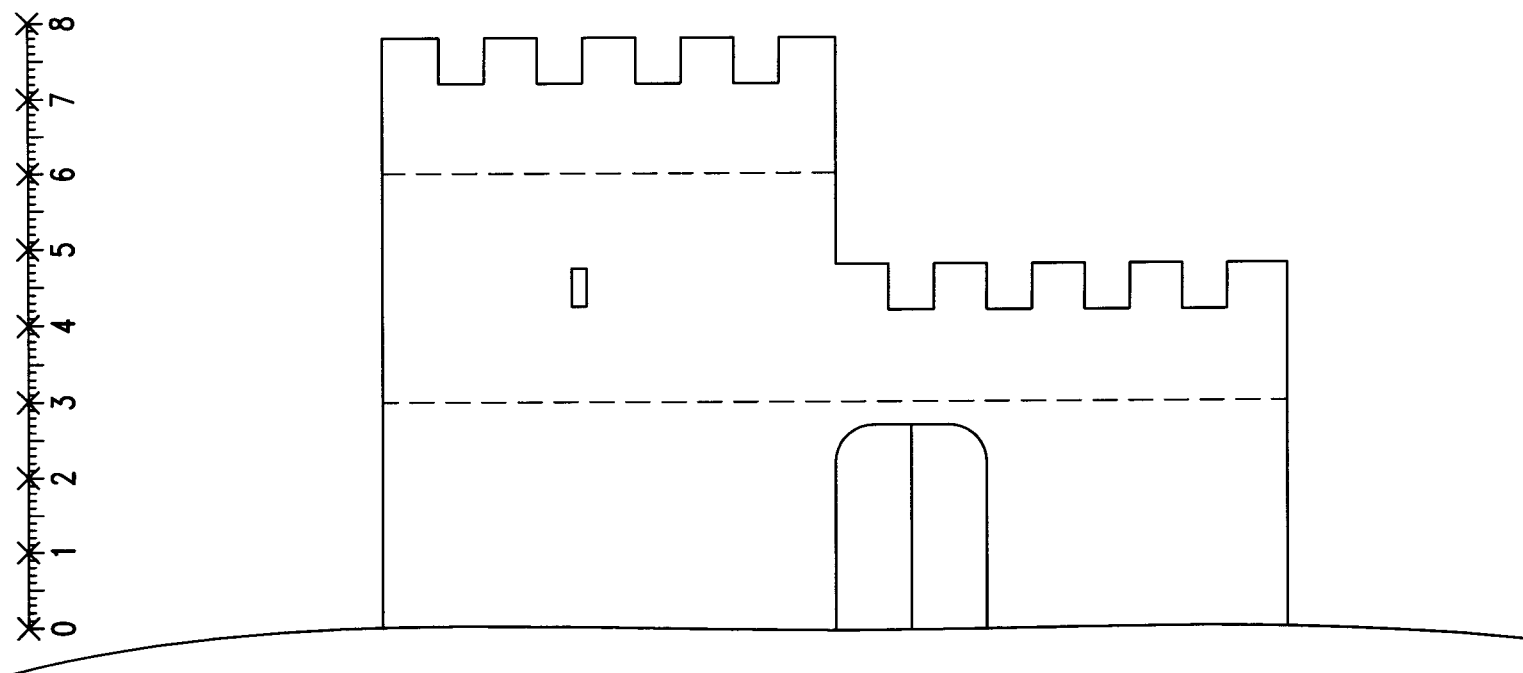

ŘEZ BRÁNOU S POHLEDEM NA VĚŽ


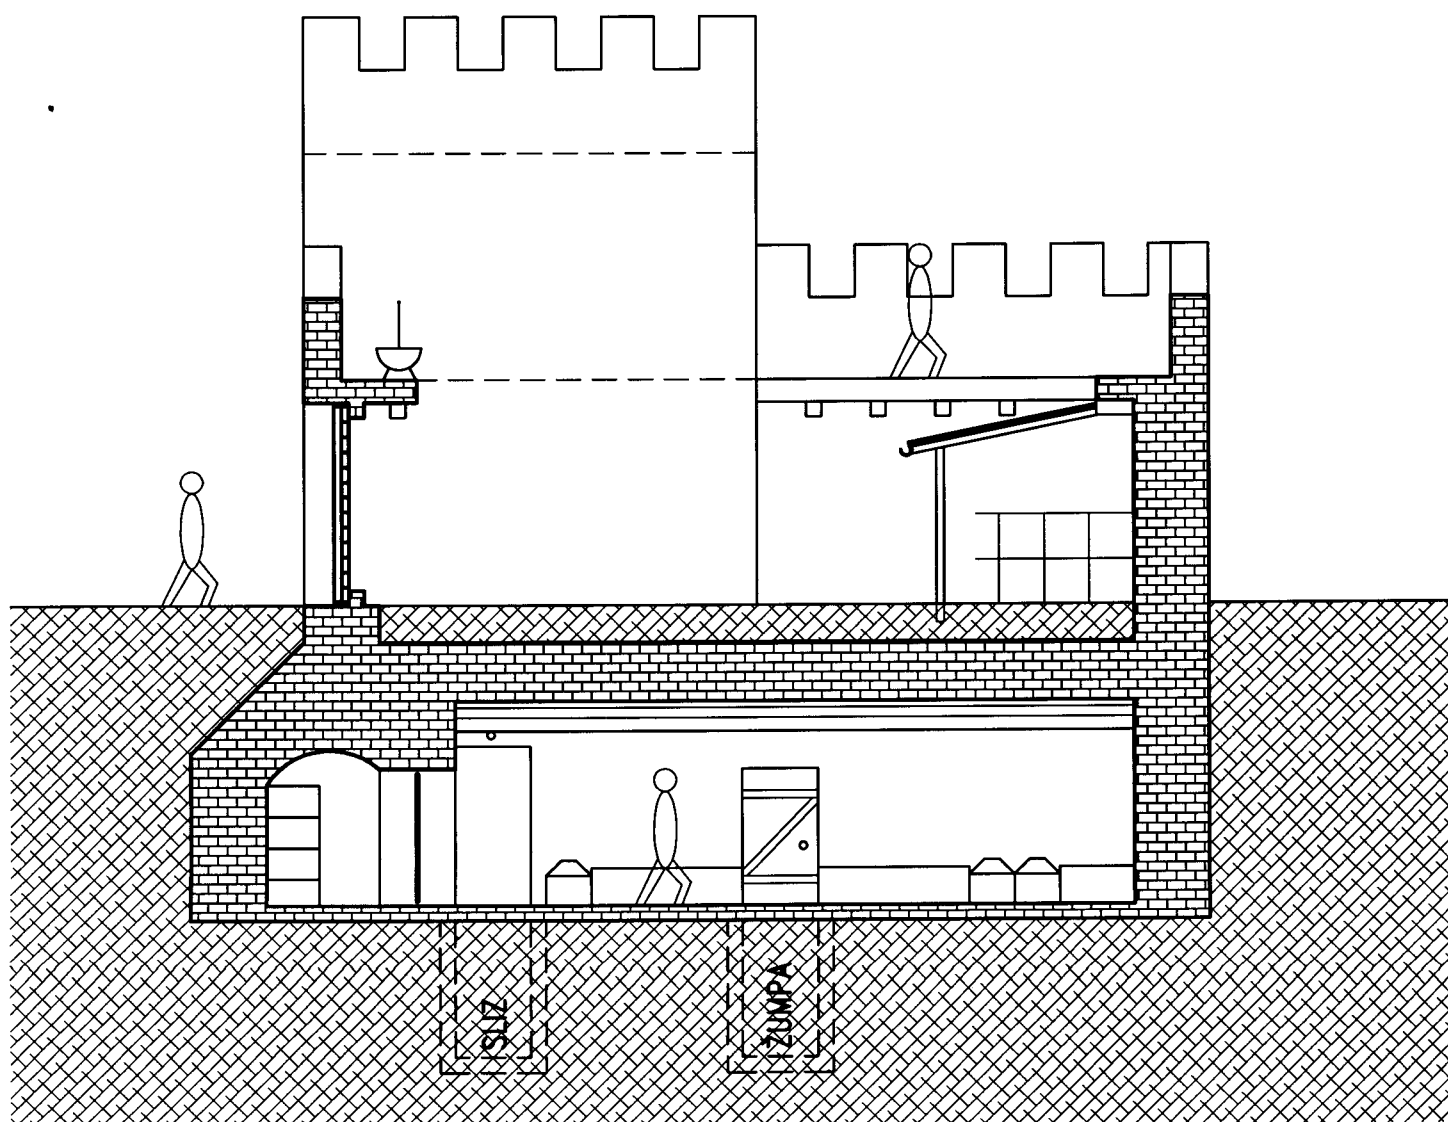


1. PATRO


- DVEŘE POBITÉ OCELI
- DŘEVĚNÉ DVEŘE

✕ 0 1 2 3 4 5 6 ✕

VĚŽ

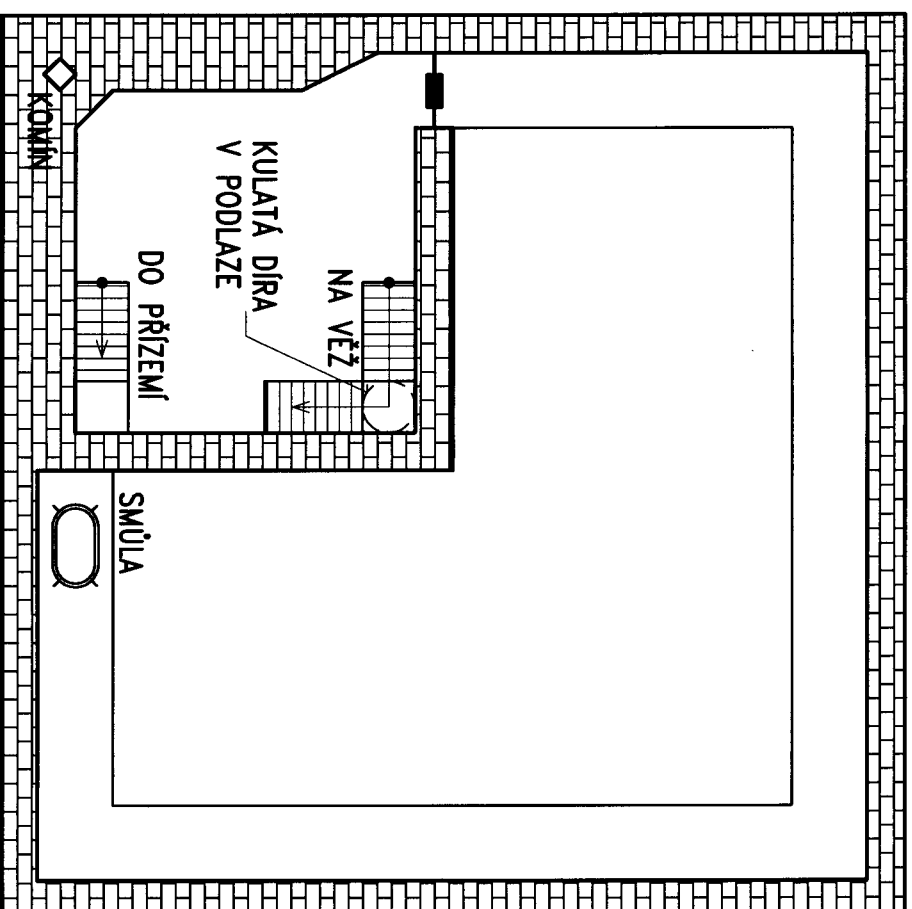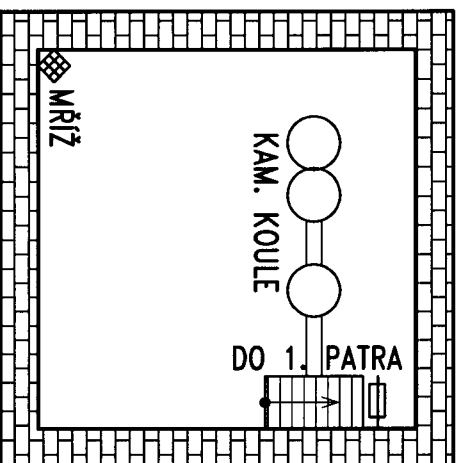

PŘÍZEMÍ

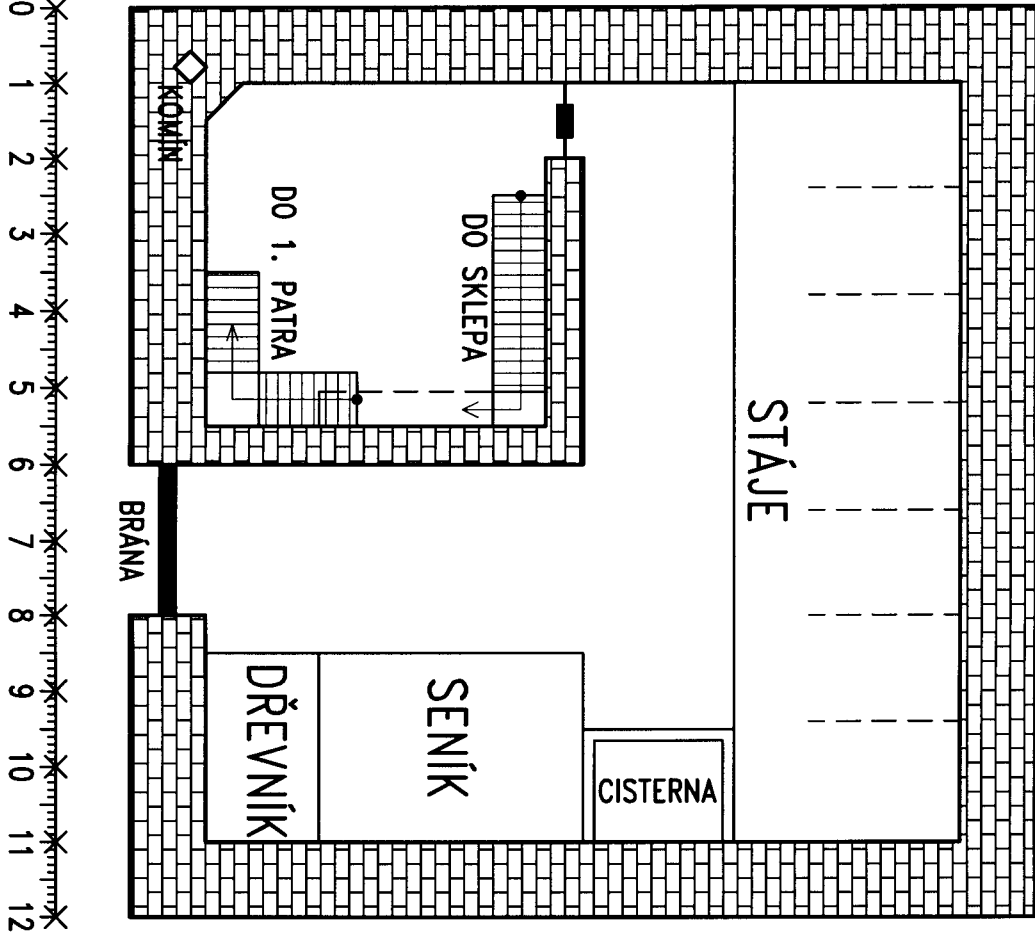

SKLEP

